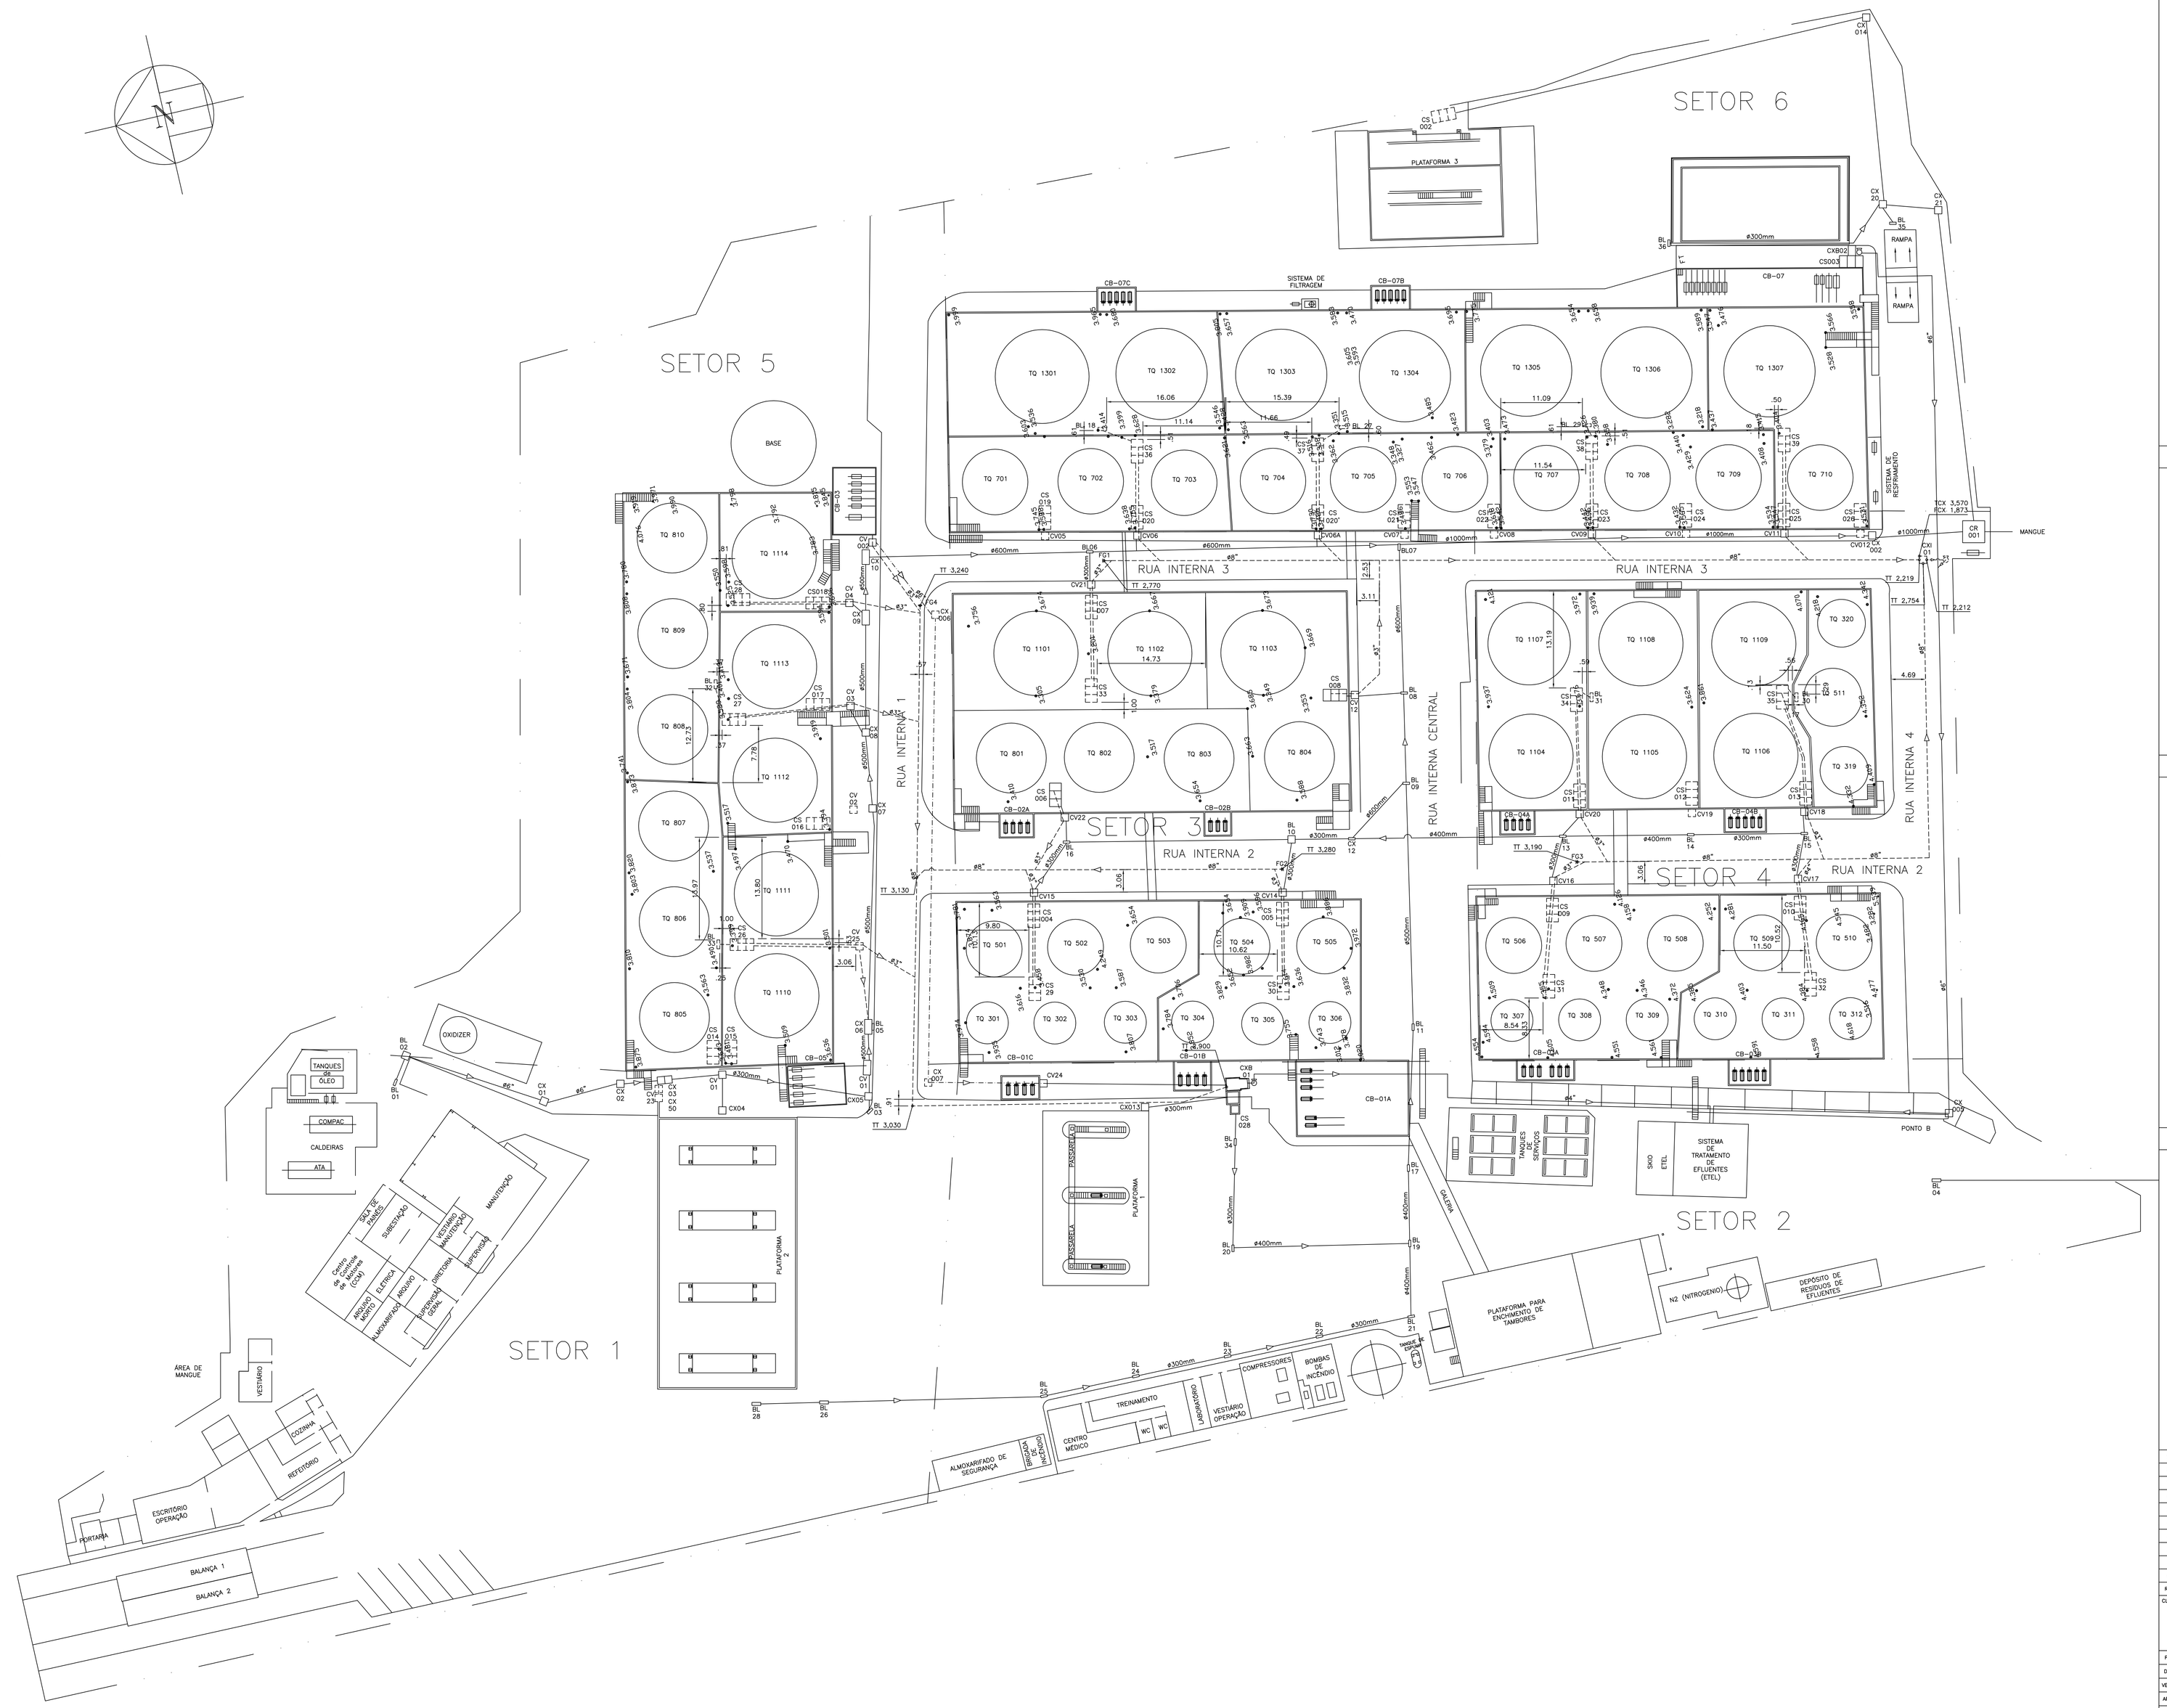

LEGENDA

———	DRENAGEM DOS EFLUENTES (EXISTENTE)
- - - - -	DRENAGEM DOS EFLUENTES (A CONSTRUIR)
— · — · —	DRENAGEM DOS EFLUENTES (A DESATIVAR)
———	DRENAGEM DOS EFLUENTES (A REFORMAR)
- - - - -	DRENAGEM DOS EFLUENTES (A RETIRAR)
———	DRENAGEM PLUVIAL (EXISTENTE)
- - - - -	DRENAGEM PLUVIAL (A CONSTRUIR)
FG	FLANGE "CEGA" PARA INSPEÇÃO
CXI	CAIXA DE INOX
CX	CAIXA DE PASSAGEM
CS	CAIXA SEPARADORA
CV	CAIXA DE VÁLVULA
CXB	CAIXA DE BOMBEAMENTO
CR	CAIXA DE RETENÇÃO
BL	BOCA DE LOBO
TQ	TANQUE
CB	CASA DE BOMBAS
TT	TOPO DA TUBULAÇÃO
FT	FUNDO DA TUBULAÇÃO
TCX	TOPO DA CAIXA
FCX	FUNDO DA CAIXA

DOCUMENTOS DE REFERÊNCIA

No. DO DOCUMENTO	DESCRIÇÃO

CERTIFICADA
CONFORME APROVAÇÃO
Em: _____ Ass: _____

NOTAS GERAIS

1– TODOS OS TUBOS DE EFLUENTES SERÃO CONSTRUÍDOS EM AÇO INOX DO TIPO "ASTM A312 Gr.TP316L, Sch. 10S – CONF. ANSI B36.19", VARIANDO SOMENTE O SEU DIÂMETRO, CONFORME INDICADO EM PLANTA.

2– RN DE PARTIDA 3,210 (RN MOGIANA OFICIAL DA CODESP).

3– TODAS AS MEDIDAS DEVERÃO SER CONFIRMADAS NO CAMPO.

4– TODOS OS TUBOS DE ÁGUAS PLUVIAIS SERÃO CONSTRUIDOS DE AÇO CARBONO DO TIPO "ASTM A106 Gr.B, Sch. 40 – CONF. ANSI B36.10.

REV.	DATA	DESCRIÇÃO	RESPONSÁVEL	VISTO
9	19.02.01	ALTERADO ONDE INDICADO		VKS
8	06.12.00	REVISADO CONFORME NOVOS COMENTÁRIOS DA BRASTERMINAIS		VKS
7	23.11.00	REVISADO CONFORME NOVOS COMENTÁRIOS DA BRASTERMINAIS		VKS
6	10.10.00	REVISADO CONFORME NOVOS COMENTÁRIOS DA BRASTERMINAIS		VKS
5	03.10.00	REVISADO CONFORME NOVOS COMENTÁRIOS DA BRASTERMINAIS		VKS
4	22.09.00	EMISSÃO CONFORME COMENTÁRIOS DA BRASTERMINAIS		VKS
3	14.08.00	EMISSÃO CONFORME COMENTÁRIOS DA BRASTERMINAIS		VKS
2	14.01.00	EMISSÃO CONFORME COMENTÁRIOS DA BRASTERMINAIS		VKS
1	23.12.99	EMISSÃO CONFORME COMENTÁRIOS DA BRASTERMINAIS		VKS
0	04.11.99	EMISSÃO INICIAL		VKS

CLIENTE: Vopak — BRASTERMINAIS Armazéns Gerais S.A.

LOCAL: ILHA BARNABÉ – SANTOS / SP.

NÚMERO DES. CLIENTE: | REV.:

PROJETO	VKS PARTEX	01.2000
DESENHO	D.Marcellino	08.2000
VERIFICADO	REYNALDO	14.08.00
APROVADO		

VKS ENGENHEIROS — Partex CONSULTORES

TÍTULO: SISTEMA DE DRENAGEM PLANTA GERAL

ESCALA: 1:300 | ARQ. MAGNÉTICO: DE-CIV 9539 001-01_9.dwg

NÚMERO DESENHO: DE-CIV/9539.001 | FOLHA: 1/1 | REV.: 9

AS INFORMAÇÕES DESTE DOCUMENTO SÃO DE PROPRIEDADE DO CLIENTE, SENDO PROIBIDA A SUA REPRODUÇÃO OU UTILIZAÇÃO SEM PRÉVIA AUTORIZAÇÃO.

Padrão A0

DADO PARA APROVAÇÃO	
Cod	Dia Mês
1	5.06
2	5.06
